

1.-	N15-20E	5.87	mts ✓
	N10-44E	16.91	" ✓
	S86-24E	12.46	" ✓
	S02-43W	29.17	" ✓
	S86-18W	17.80	" ✓
6.-	N12-52E	9.03	" ✓

REPUBLICA DOMINICANA
MENSURA CATASTRAL

PARCELA No. 6-REF-B-1-A-1-C-7-H-2-D-2-A-5-A-1 ✓

SOLAR No. MANZANA No.
D. C. No. 4 DE L DISTRITO NACIONAL ✓
SECCION LUGAR: ARROYO HONDO ✓

PROVINCIA DE
ANTIGUO D. C. No.
PRIORIDAD DE FECHA:

RECLAMANTE:
PROPIEDAD DE: AROS. LUIS ML. GONZALEZ M. Y HARRY CARBONELL H. ✓


POR RESOLUCION No. DE FECHA 14 DE OCTUBRE DEL 1988 ✓

AREA = 448.33 mts² ✓ ESCALA: 1= 200

FECHA: 19-OCTUBRE-1988 APROBADO

AGRIMENSOR

DIRECTOR GENERAL

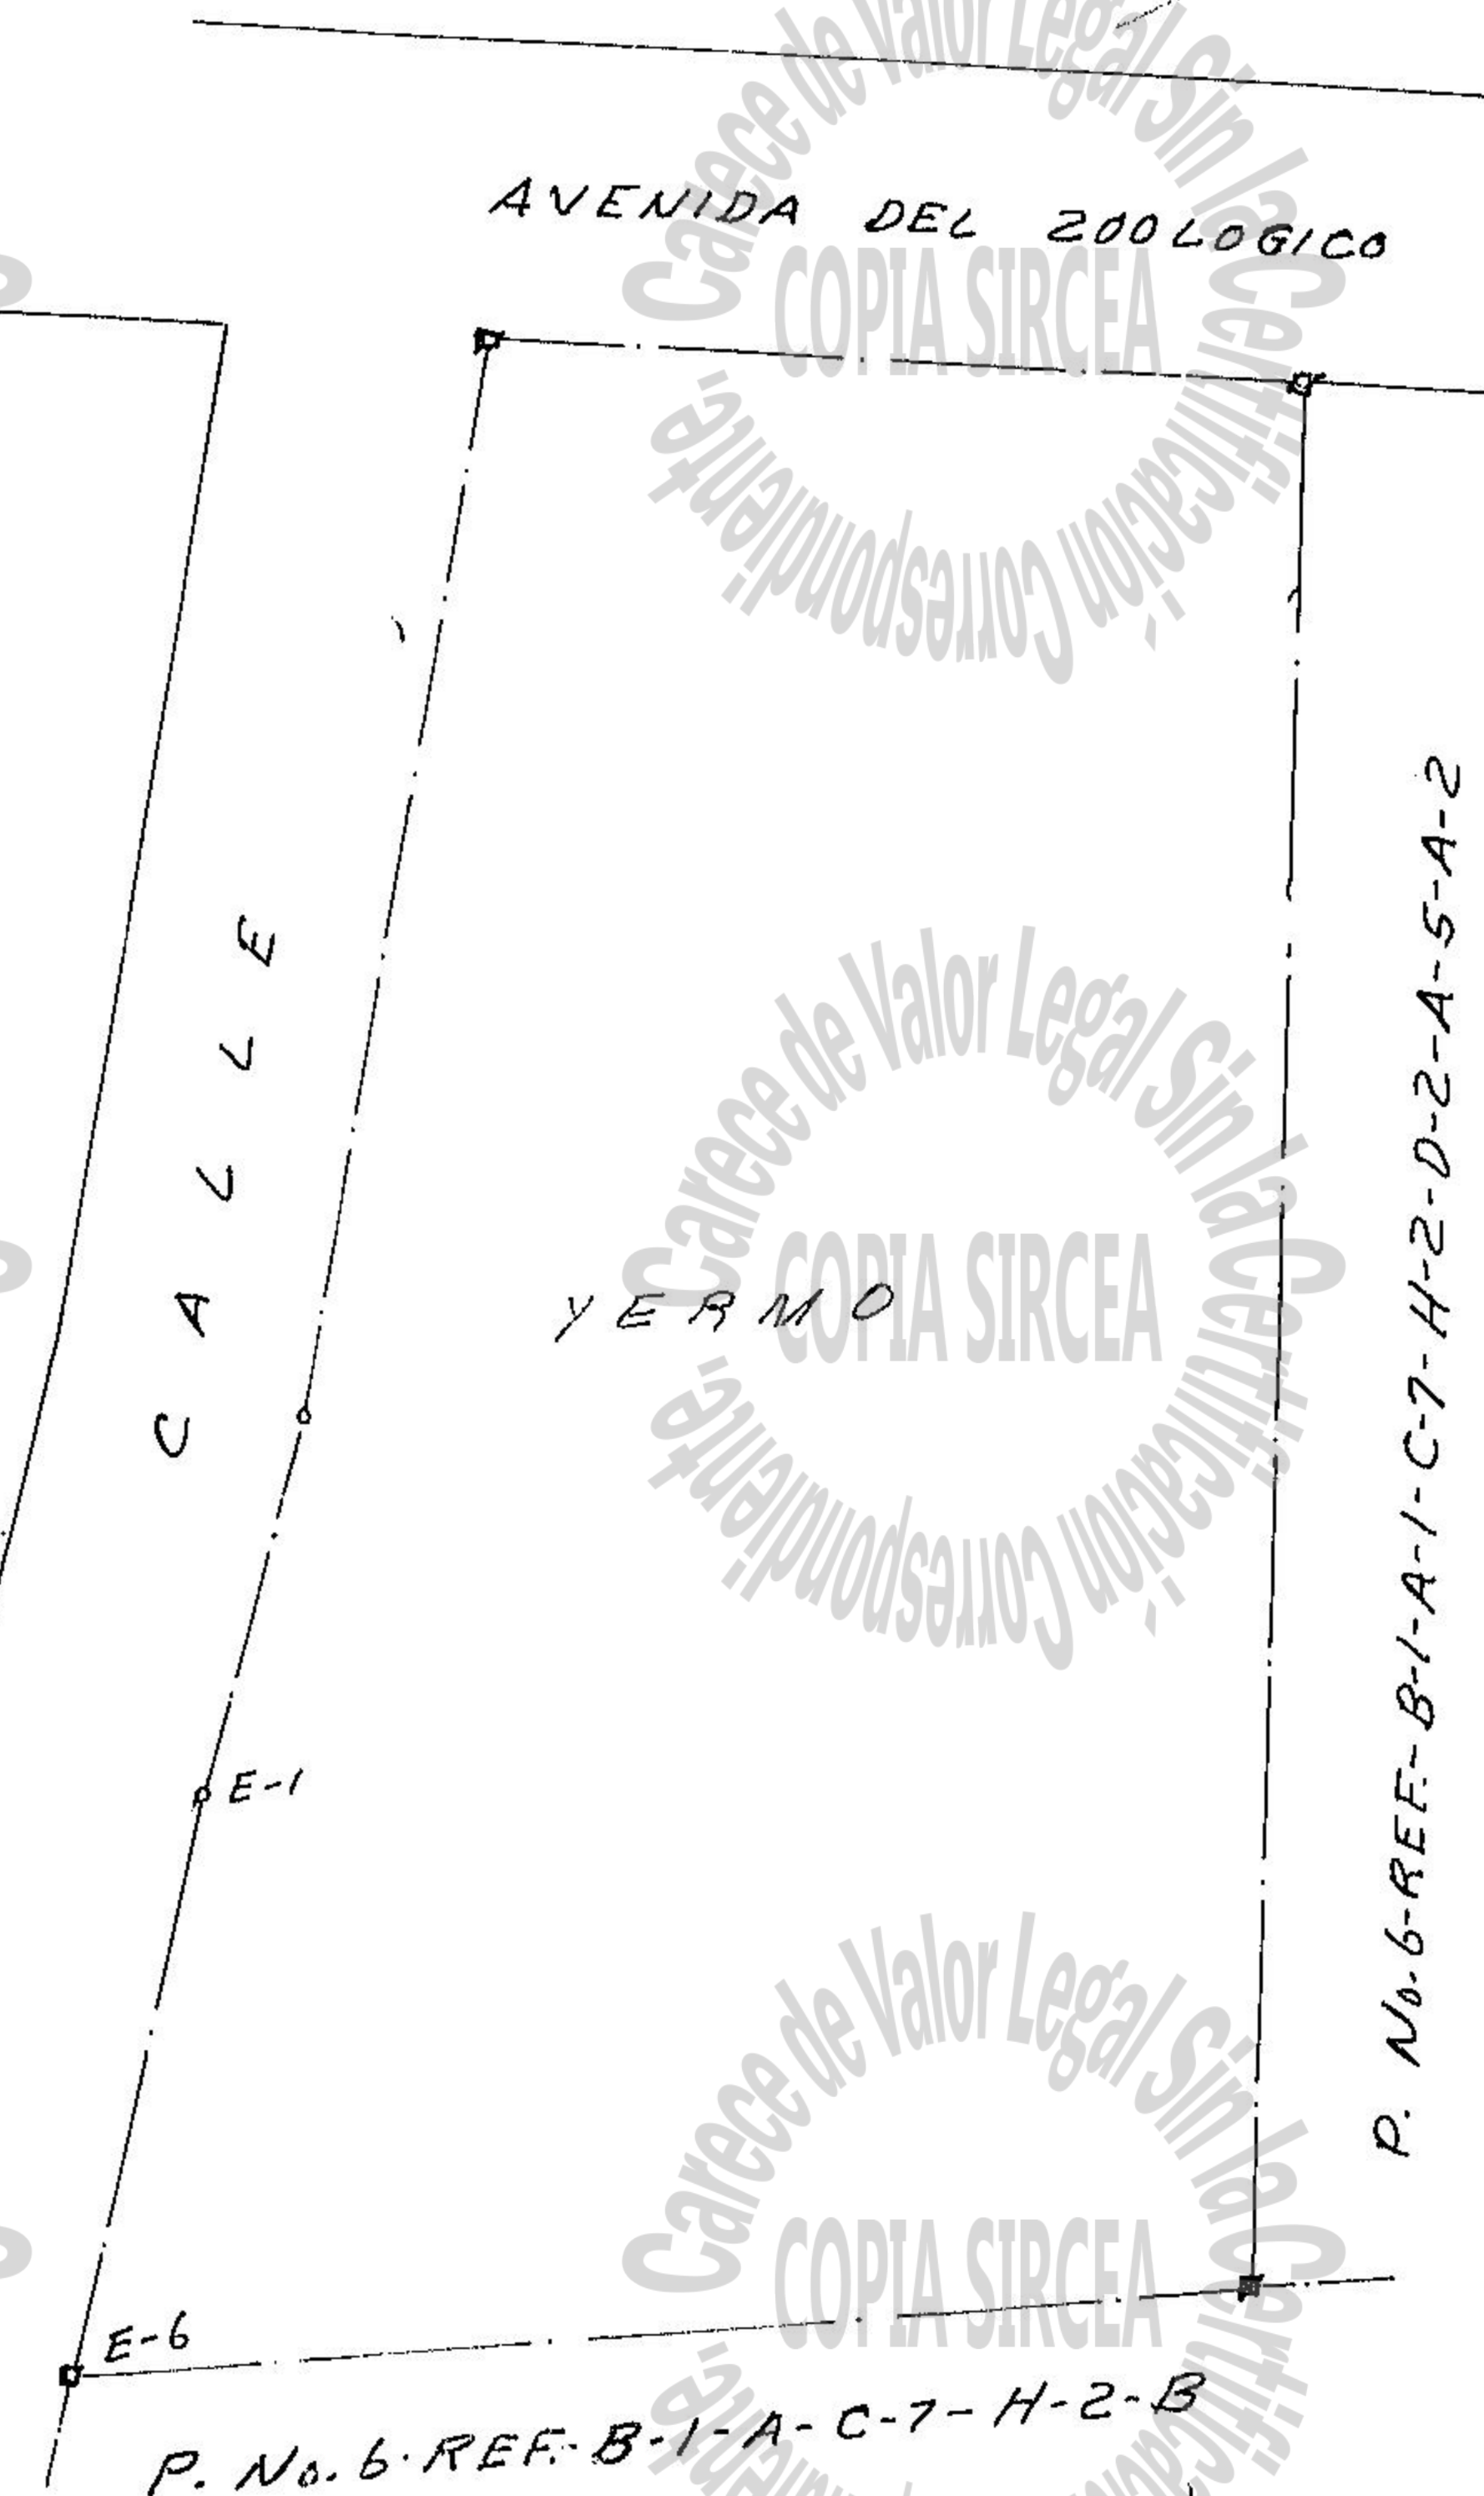

2309183

Q 298-B

Q