


EST.	RUMBO	DIST.
1-	N 21°-33' E	20.00 m
2-	S 75°-39' E	127.00 "
3-	S 17°-00' W	34.81 "
4-	N 58°-00' W	40.00 "
5-	N 73°-52' W	89.85 "

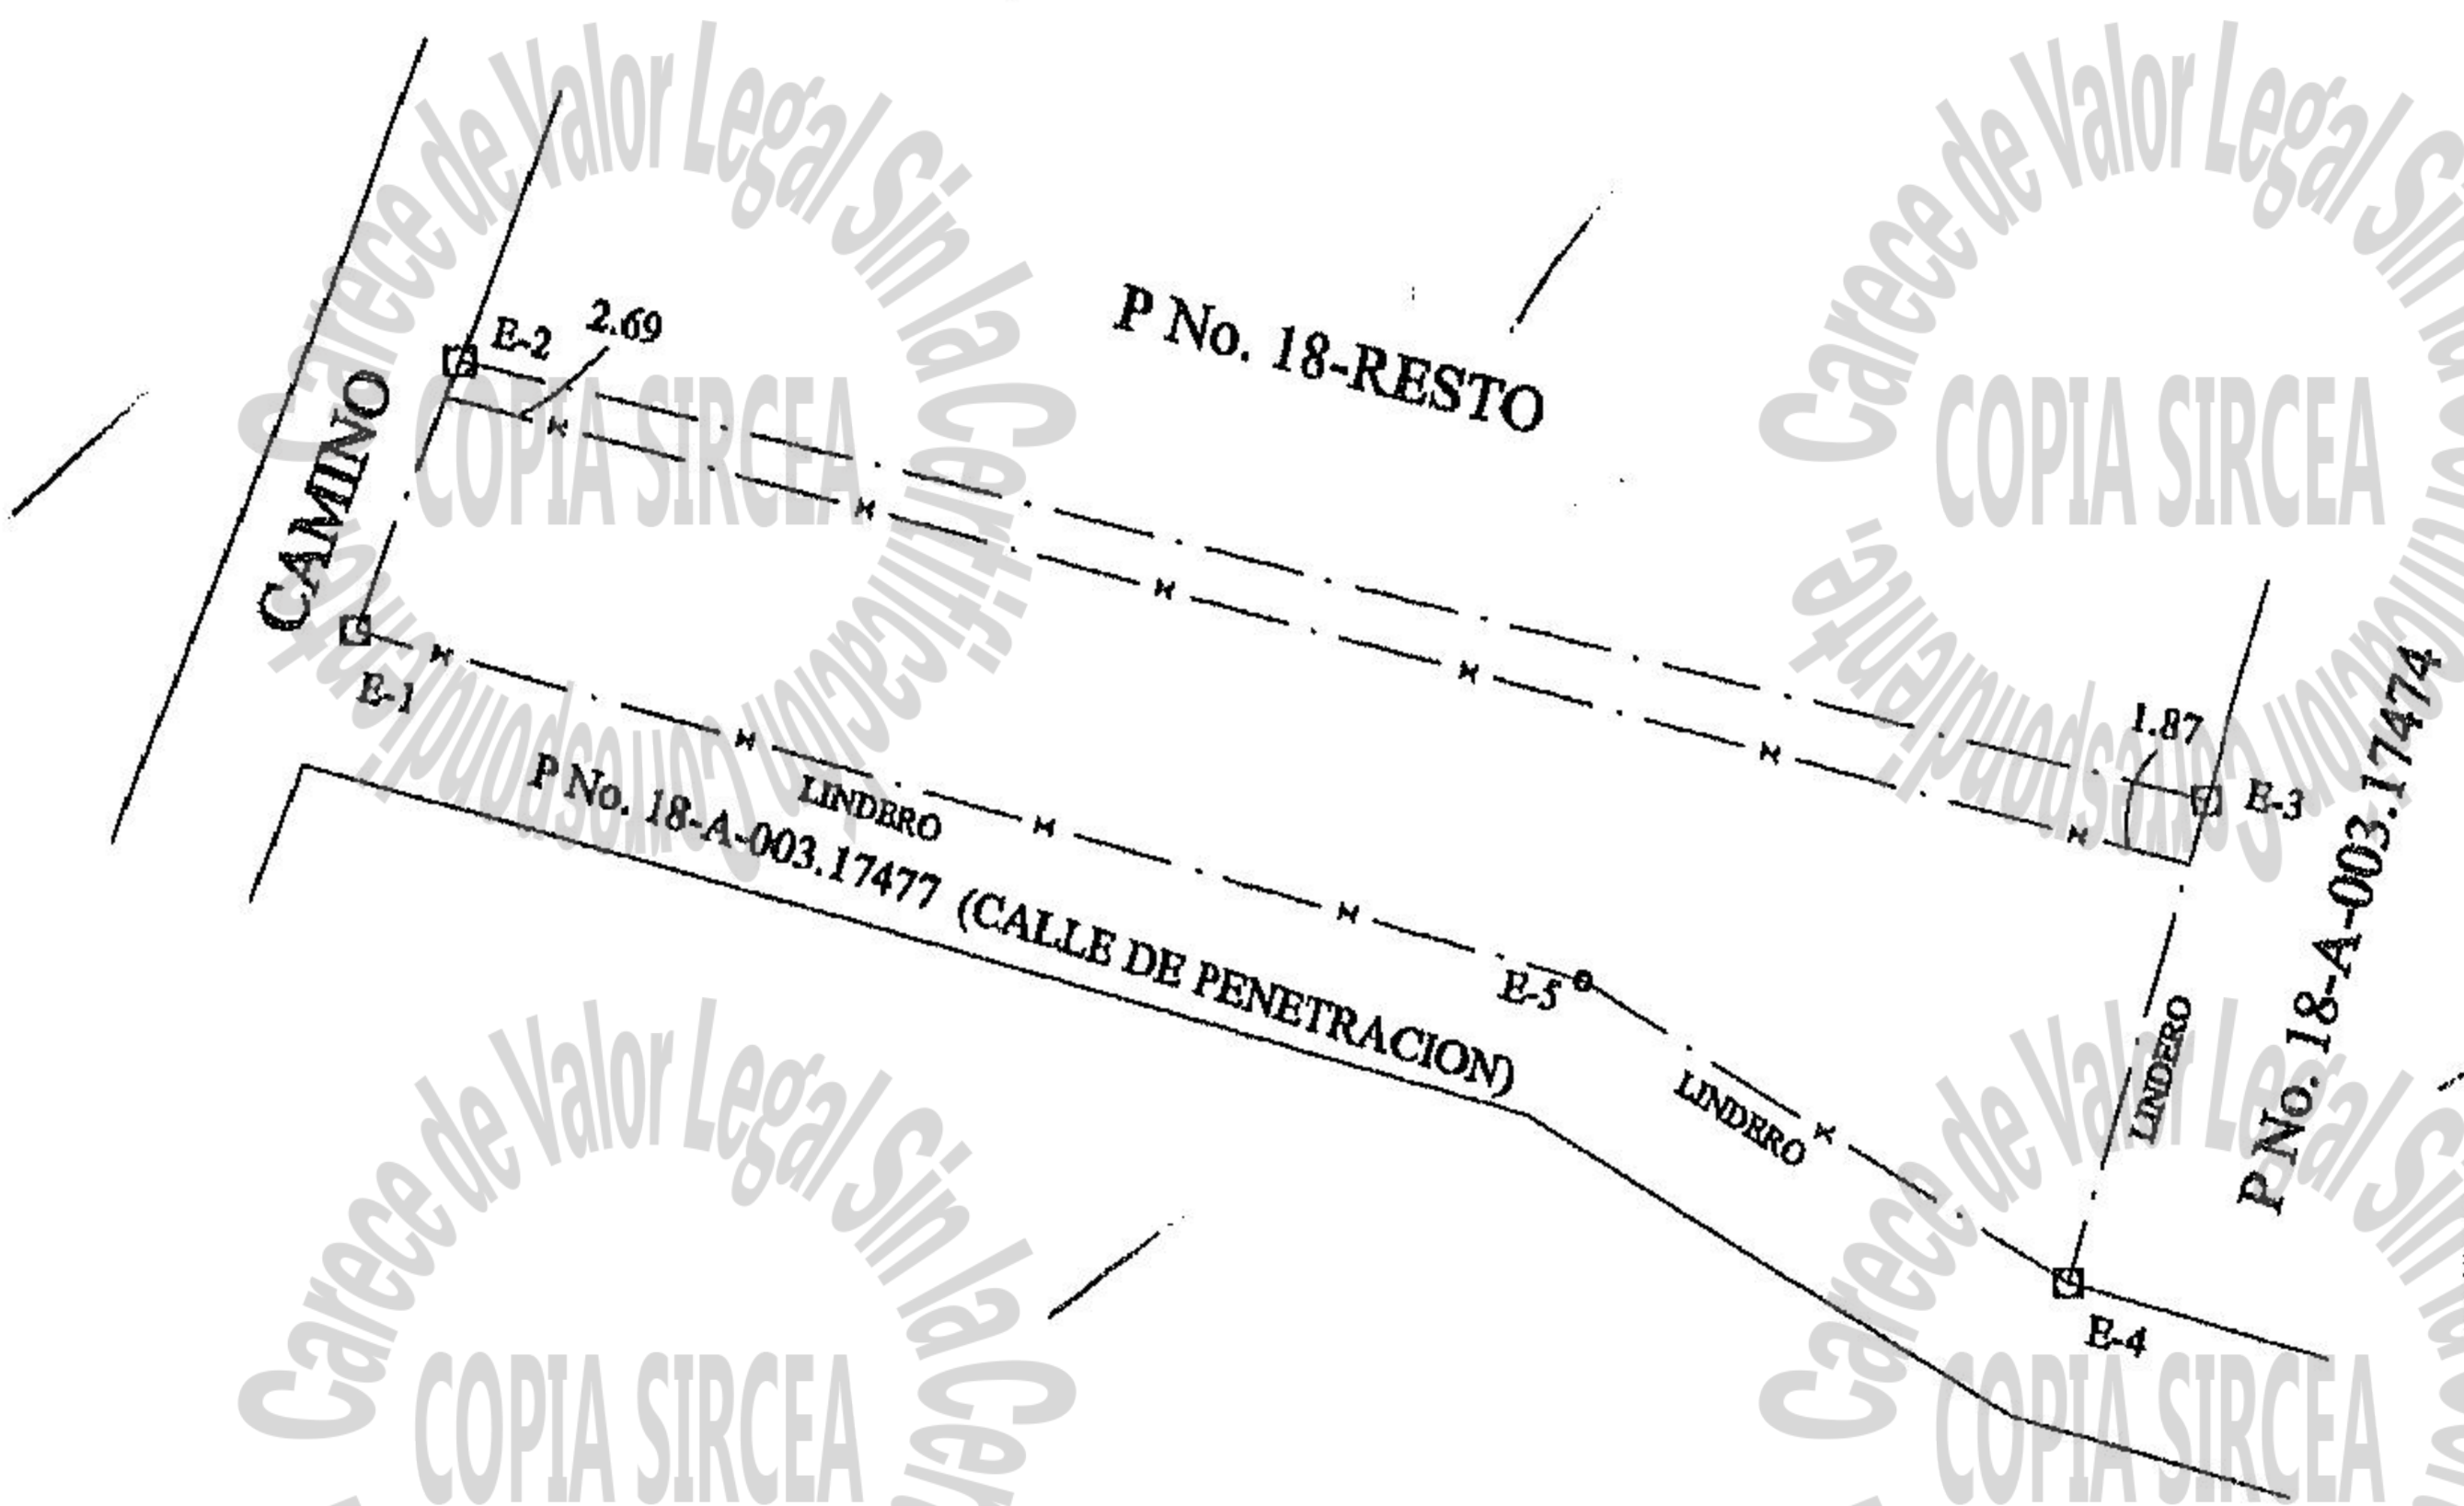

REPUBLICA DOMINICANA
 SUPREMA CORTE DE JUSTICIA
 TRIBUNAL DE TIERRAS
 DIRECCION GENERAL DE MENSURAS CATASTRALES

PLANO INDIVIDUAL	
DESIGNACION CATASTRAL	
Parcela No.: 18-A-003.17473	
Solar No.:	
Manzana No.:	Dist.Catastral No.: 19
UBICACION	
Provincia: SANTO DOMINGO	
Municipio: SANTO DOMINGO NORTE	
Seccion: YAGUASA	
Lugar: YAGUASA	
NORTE: P-No. 18-RESTO	
ESTE: P-No. 18-A-003.17474	
SUR: P-No. 18-A-003.17477 (CALLE EN PROYECTO)	
OESTE: CAMINO	
Resolucion de Fecha: 03-11-2003	Fecha de Presentacion: 08-02-2005
Area= 2,716.92 m²	Escala: 1: 1,000
Observaciones:	
Visado: <i>Ramon Mejia</i>	
Certifico haber realizado el trabajo en el terreno conforme a lo dispuesto en el Reglamento General de Mensuras Catastrales. <i>J.A.</i> JOSE ALBERTO RUIZ F. Codi-10935 Agrimensor	De conformidad con lo dispuesto en el Reglamento General de Mensuras Catastrales. <i>[Signature]</i> Direccion General
Tribunal Superior De Tierras:	Registro de Titulos:
 2191776	

Direccion General de Mensuras
 Catastrales
 DEPTO. DE REVISION
 AGRIM. RAMON MEJIA
 CODIGO: 3675
 FIRMA *[Signature]*
 FECHA *3/11/05*
 APROBACION